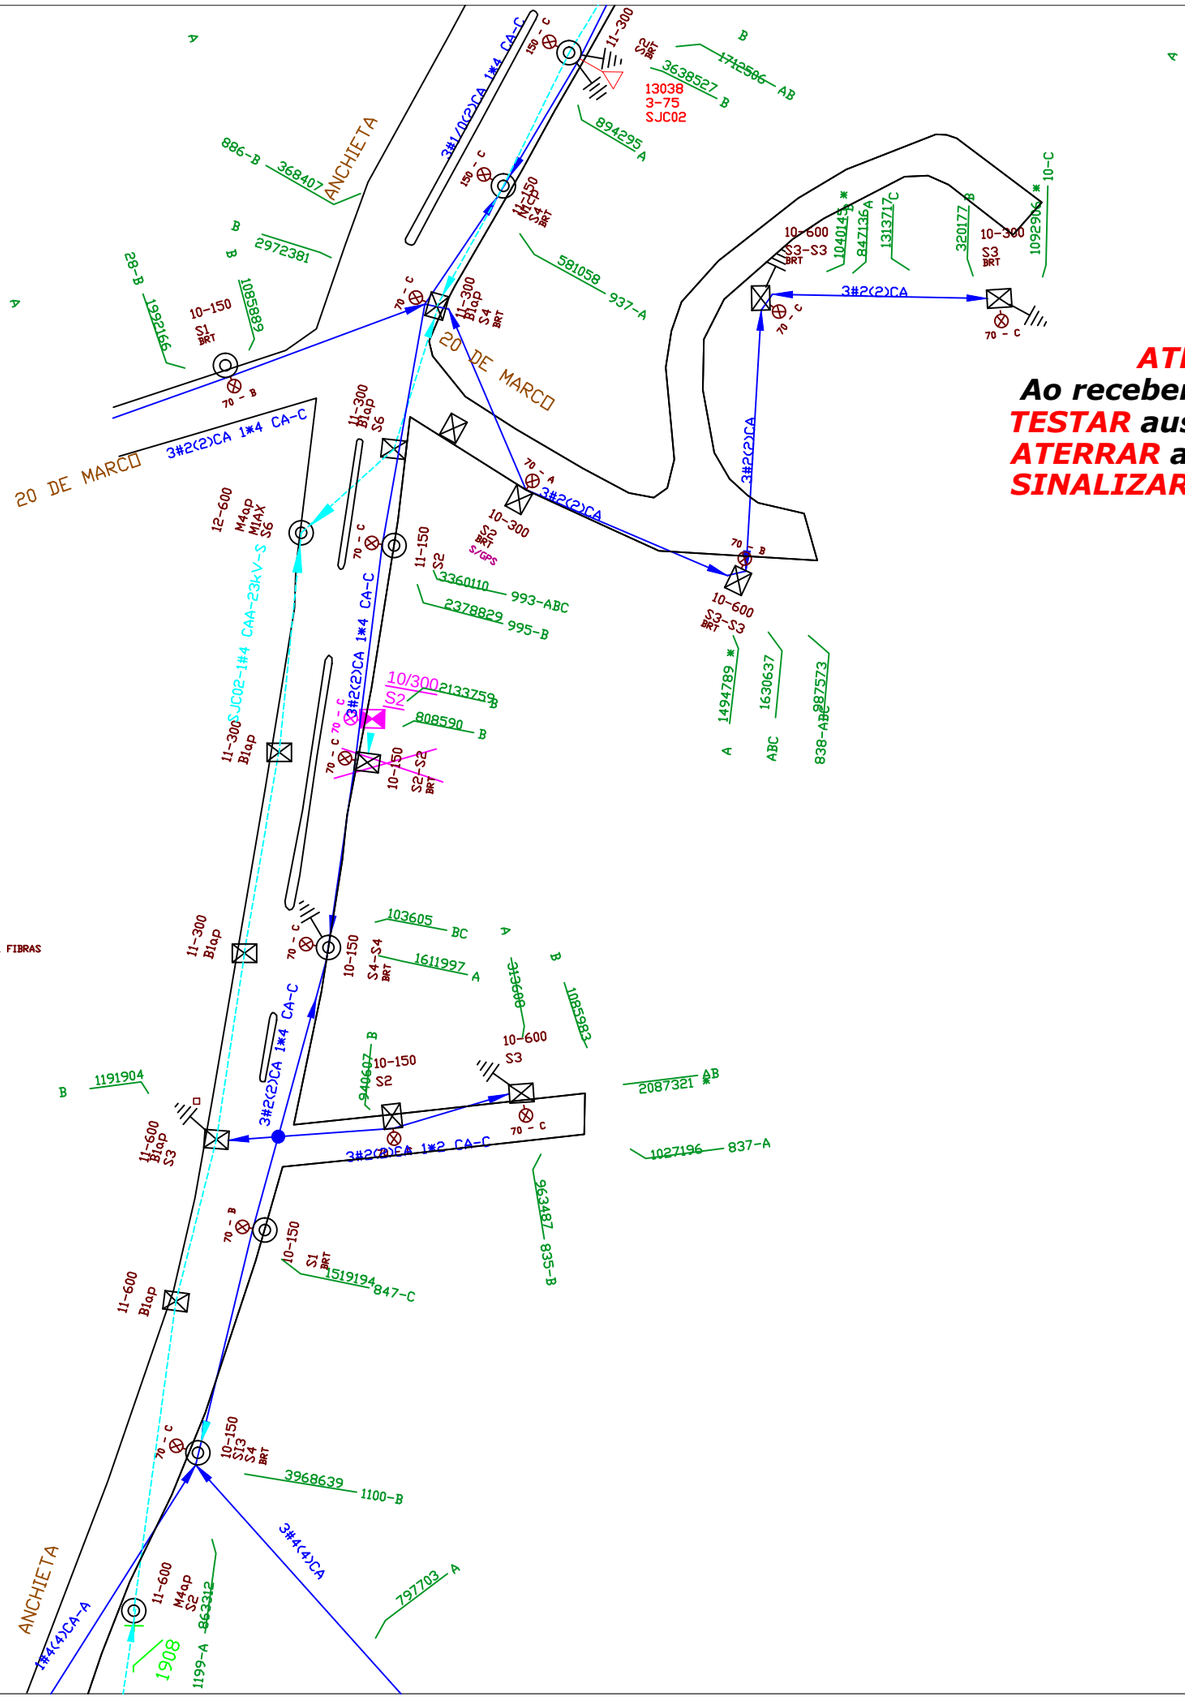

ATENÇÃO

Ao receber o trecho deve-se :

TESTAR ausência de tensão

ATERRAR a rede

SINALIZAR o local da obra

LEGENDA

- POSTE DE CONC. CIRCULAR A INSTALAR
- POSTE DE CONCRETO DT A INSTALAR
- IP. LED 150W A INSTALAR
- REDE SECUNDÁRIA A INSTALAR
- REDE PRIMÁRIA A INSTALAR
- ATERRAMENTO A INSTALAR
- PARA RAIOS 21KV - 10KA A INSTALAR
- REDE PRIMÁRIA EXISTENTE
- REDE SECUNDÁRIA EXISTENTE
- SECCION. DE CIRC. BT EXISTENTE
- ATERRAMENTO EXISTENTE
- TRAFO TRIF. 380/220 -25.8 KV EXISTENTE
- CH. FUS. 100A/25kV EXISTENTE
- PARA-RAIOS 21KV - 05 KA EXISTENTE
- POSTE DE CONC. CIRCULAR EXISTENTE
- POSTE DE CONCRETO DT EXISTENTE

PROJETO: ILUMINAÇÃO PUBLICA	Schneider projetos elétricos tel: (49) 999 054 585
ESPECIFICAÇÃO: CROQUI DE REDE	LOCAL: Avenida Anchieta
RESPONSÁVEL TÉCNICO: Cristiano Schneider CREA-SC 188418-7	CR 02
PROPRIETÁRIO (a): MUNICÍPIO DE ANCHIETA CPF/CNPJ: 83.024.687.0001-22	NOVEMBRO 2022 — ESCALA: SEM ESC