


### RUA VITÓRIO PICCOLI

#### 1.1 - Traçado da pista

ESCALA 1/200 - UND: Metros

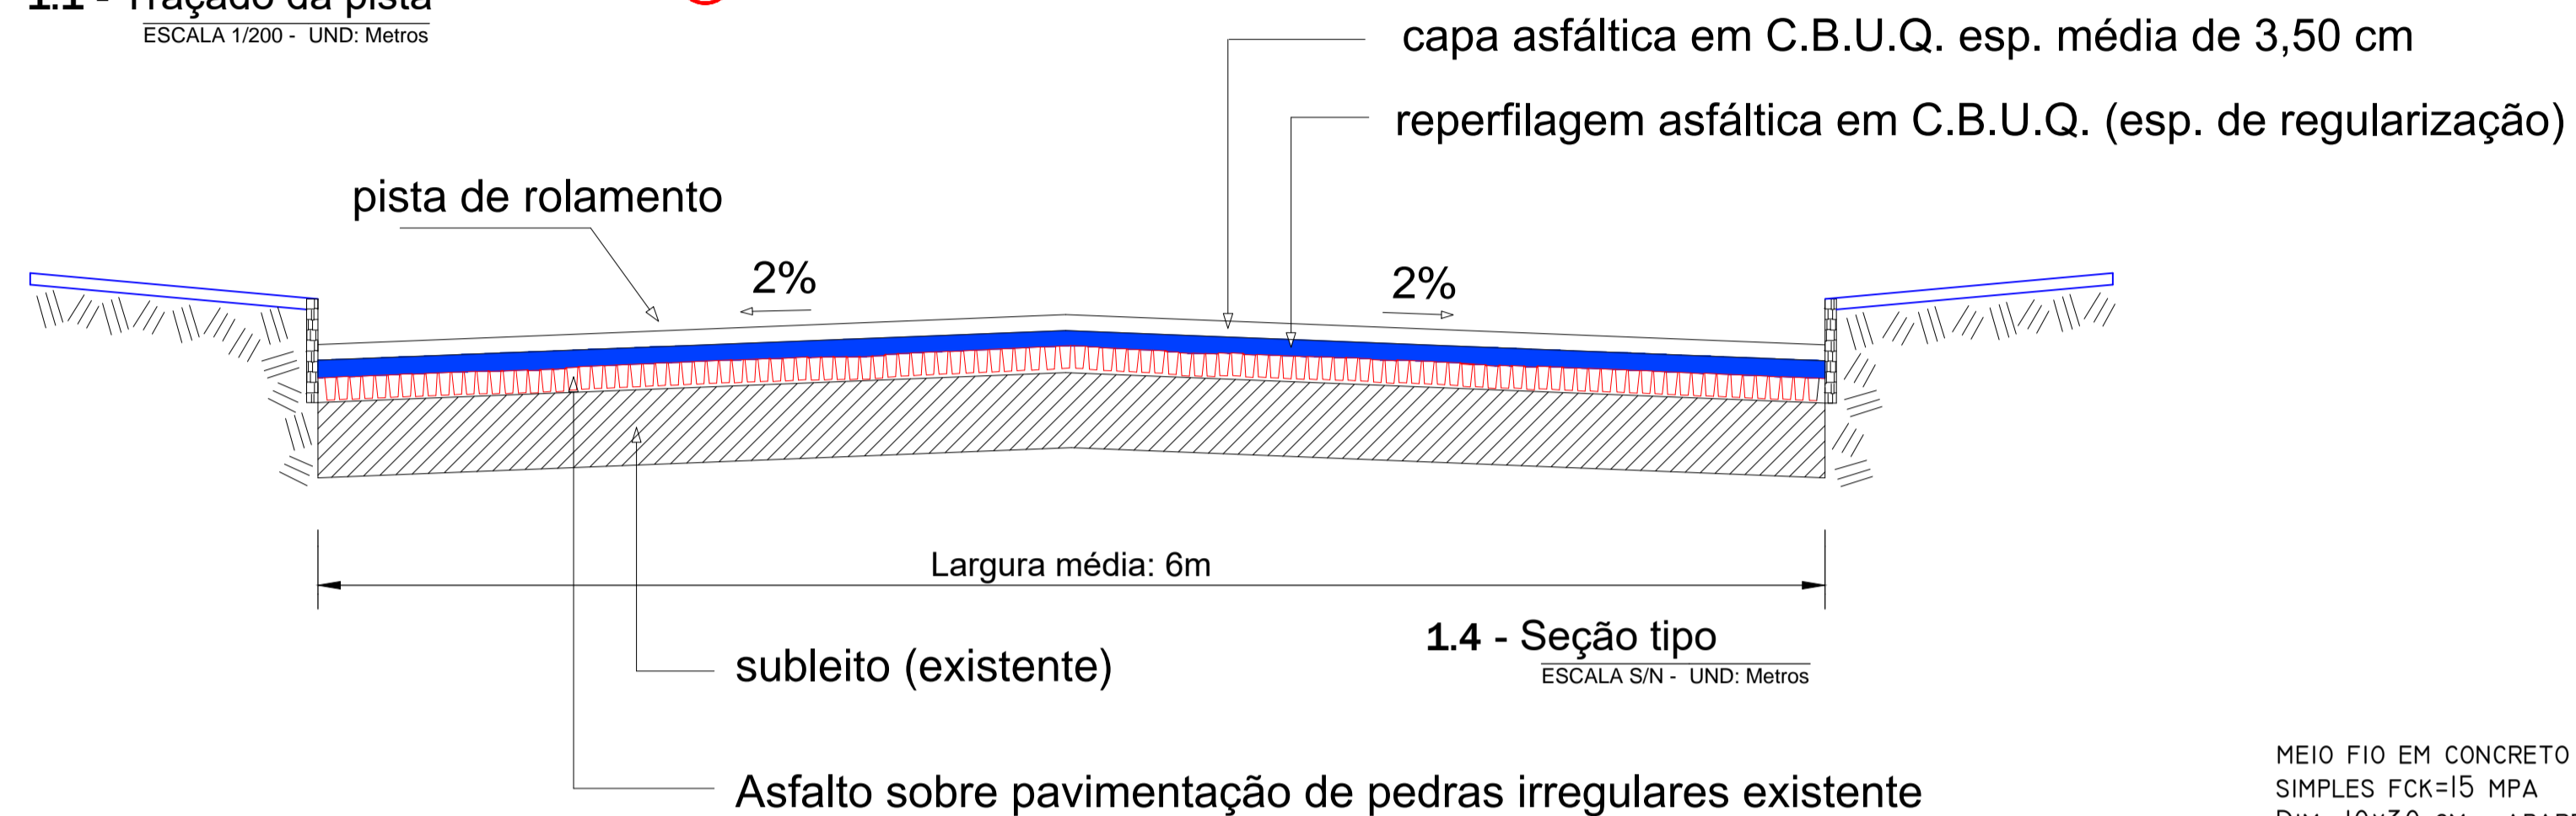

#### 1.4 - Seção tipo

ESCALA S/N - UND: Metros

### RUA VITÓRIO PICCOLI


Comprimento: 118,00m  
Largura média: 5,90m  
Área: 696,20m<sup>2</sup>

### RUA PAULINO BURATTI

Comprimento: 90,30m  
Largura média: 6,00m  
Área: 541,80m<sup>2</sup>

ÁREA TOTAL: 1.238,00m<sup>2</sup>

MEIO FIO EM CONCRETO  
SIMPLES FCK=15 MPA  
DIM. 10x30 CM - APARENTE 15 CM

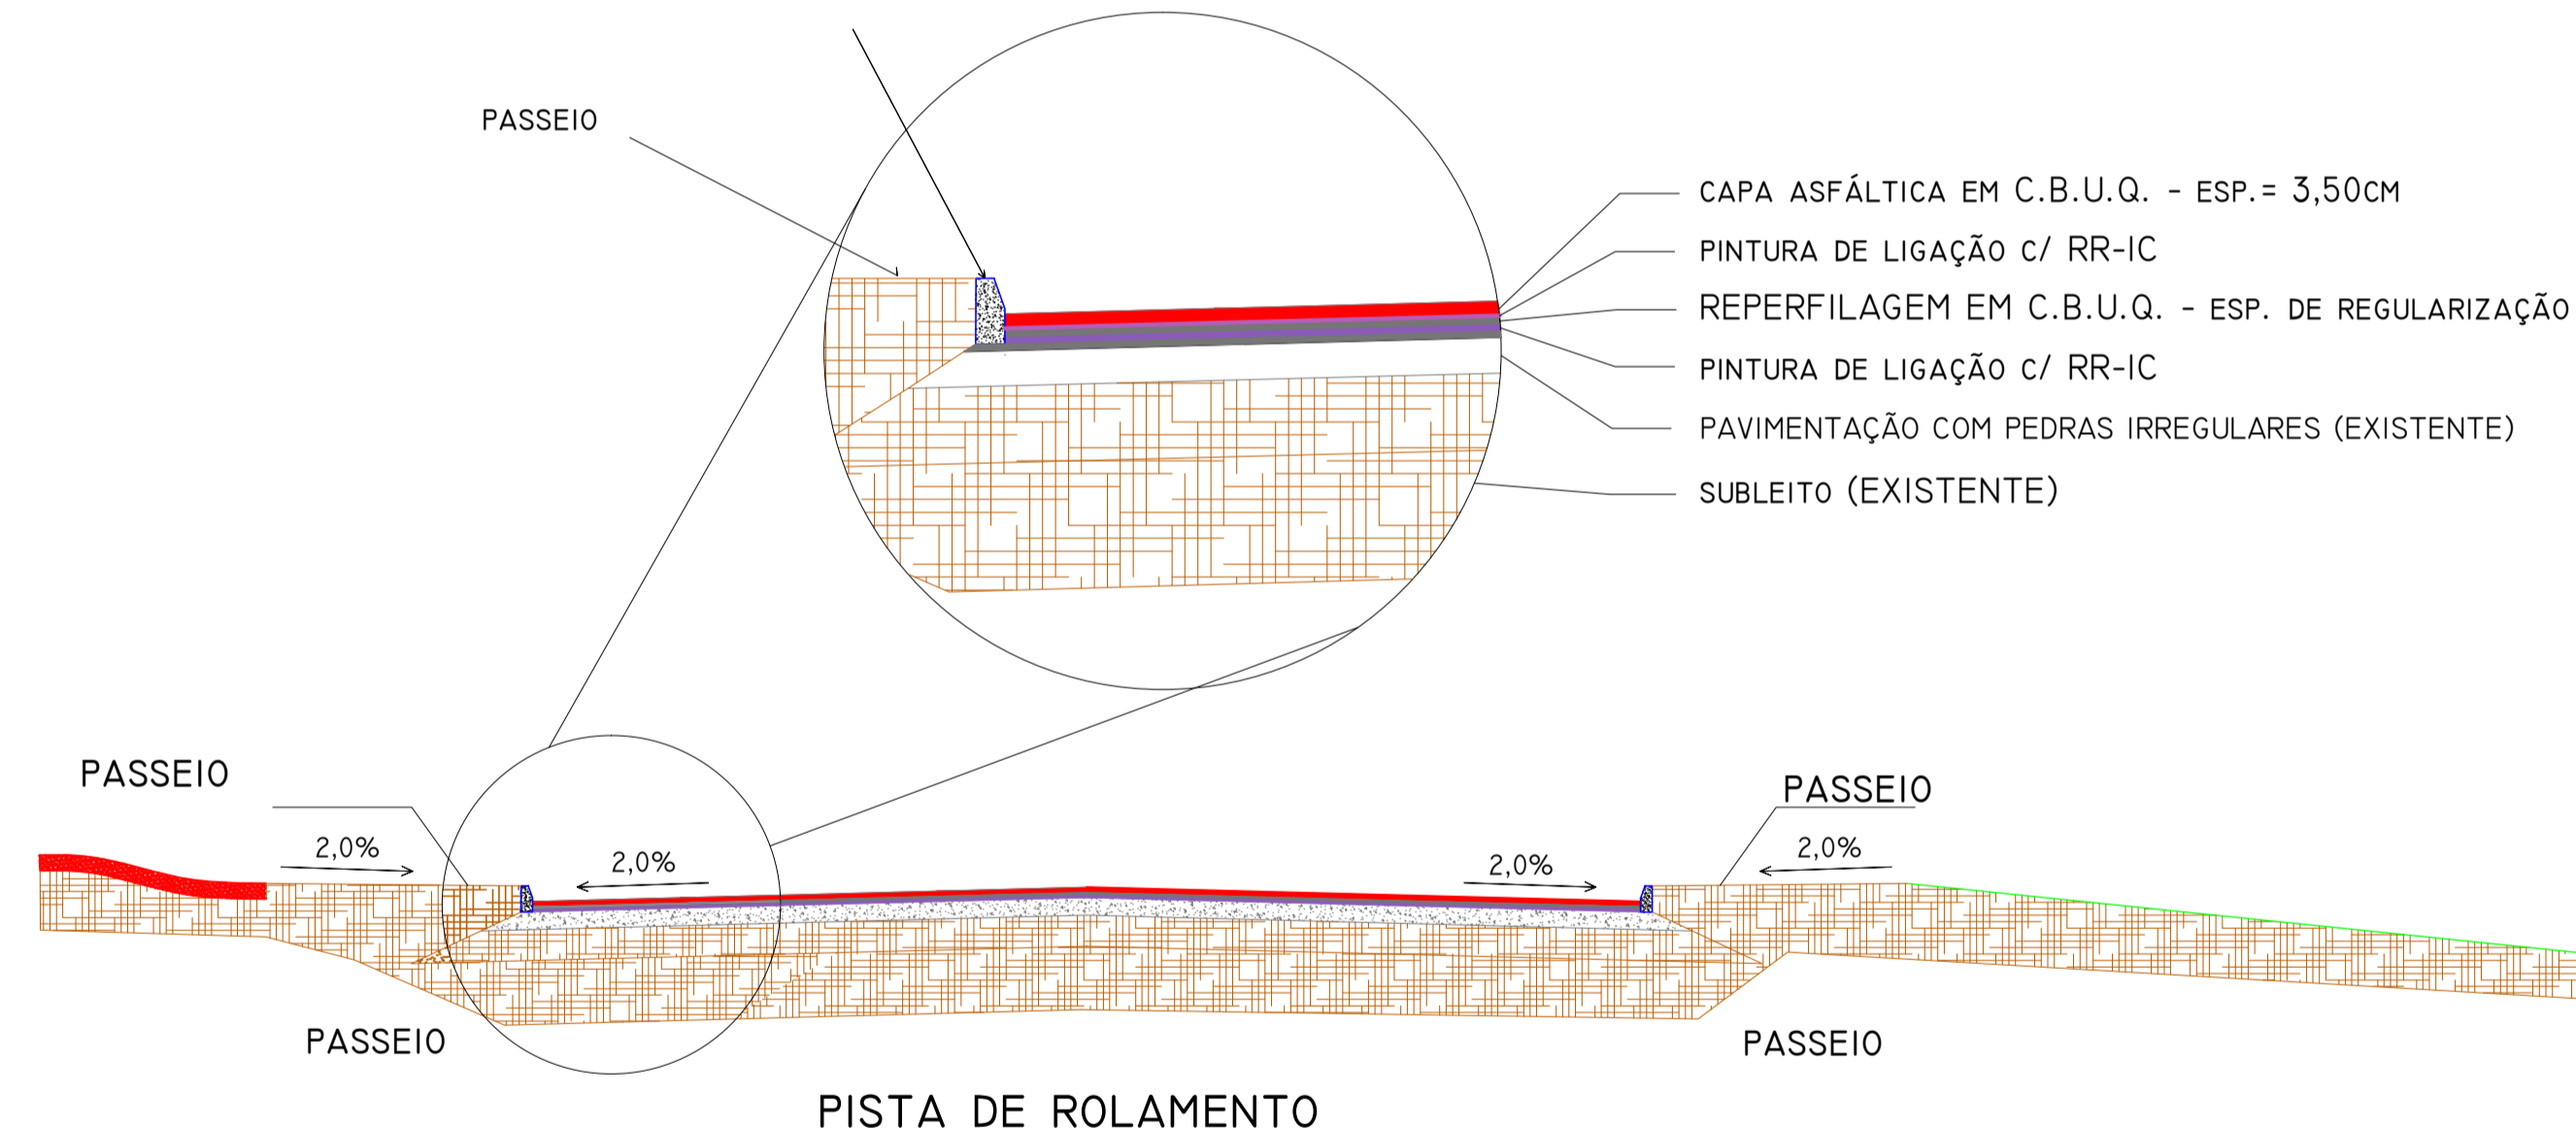

#### 1.5 - Seção tipo detalhada do pavimento

ESCALA S/N - UND: Metros

ESPAÇO DESTINADO À APROVAÇÕES

	<b>MUNICÍPIO DE ANCHIETA</b> CNPJ: 83.024.687/0001-22 Av. Anchieta, nº 838, Centro, Anchieta / SC DEPARTAMENTO DE ENGENHARIA	
	Objetivo: Pavimentação asfáltica em C.B.U.Q. sobre calçamento de pedras irregulares existente.	

Endereço: Rua Vitorio Piccoli e Paulino Buratti, centro, Anchieta - SC

Dimensões a serem construídas: 1.238,00 m <sup>2</sup>	Data: 20/12/2023 Local: Anchieta - SC
Observações:	
Proprietário:	Resp. Técnico:
MUNICÍPIO DE ANCHIETA / SC CNPJ: 83.024.687/0001-22	MARCOS ANTONIO DE CESARO Engenheiro civil CREA/SC 197059-4
Prancha 01/04	

#### Legenda

—	LIMITES / meio fio	■	CAIXA COLETORA / Boca de lobo
—	LIMITES / Passeio	■	CANTEIRO CENTRAL / Divisor de pista
—	LINHA / Drenagem pluvial		

#### OBSERVAÇÕES:

Caixas coletoras (bocas de lobo), linha de tubulação de drenagem pluvial, sinalização vertical (placas), meio fio e passeio (calçadas), são existentes ou serão ajustadas antes da execução da pavimentação. Por meio de recursos próprios, vinculados ou em contra partida.

### RUA OLÍMPIO DAL MAGRO

RUA PAULINO BURATTI

CAMPINHO SANTA MÔNICA

