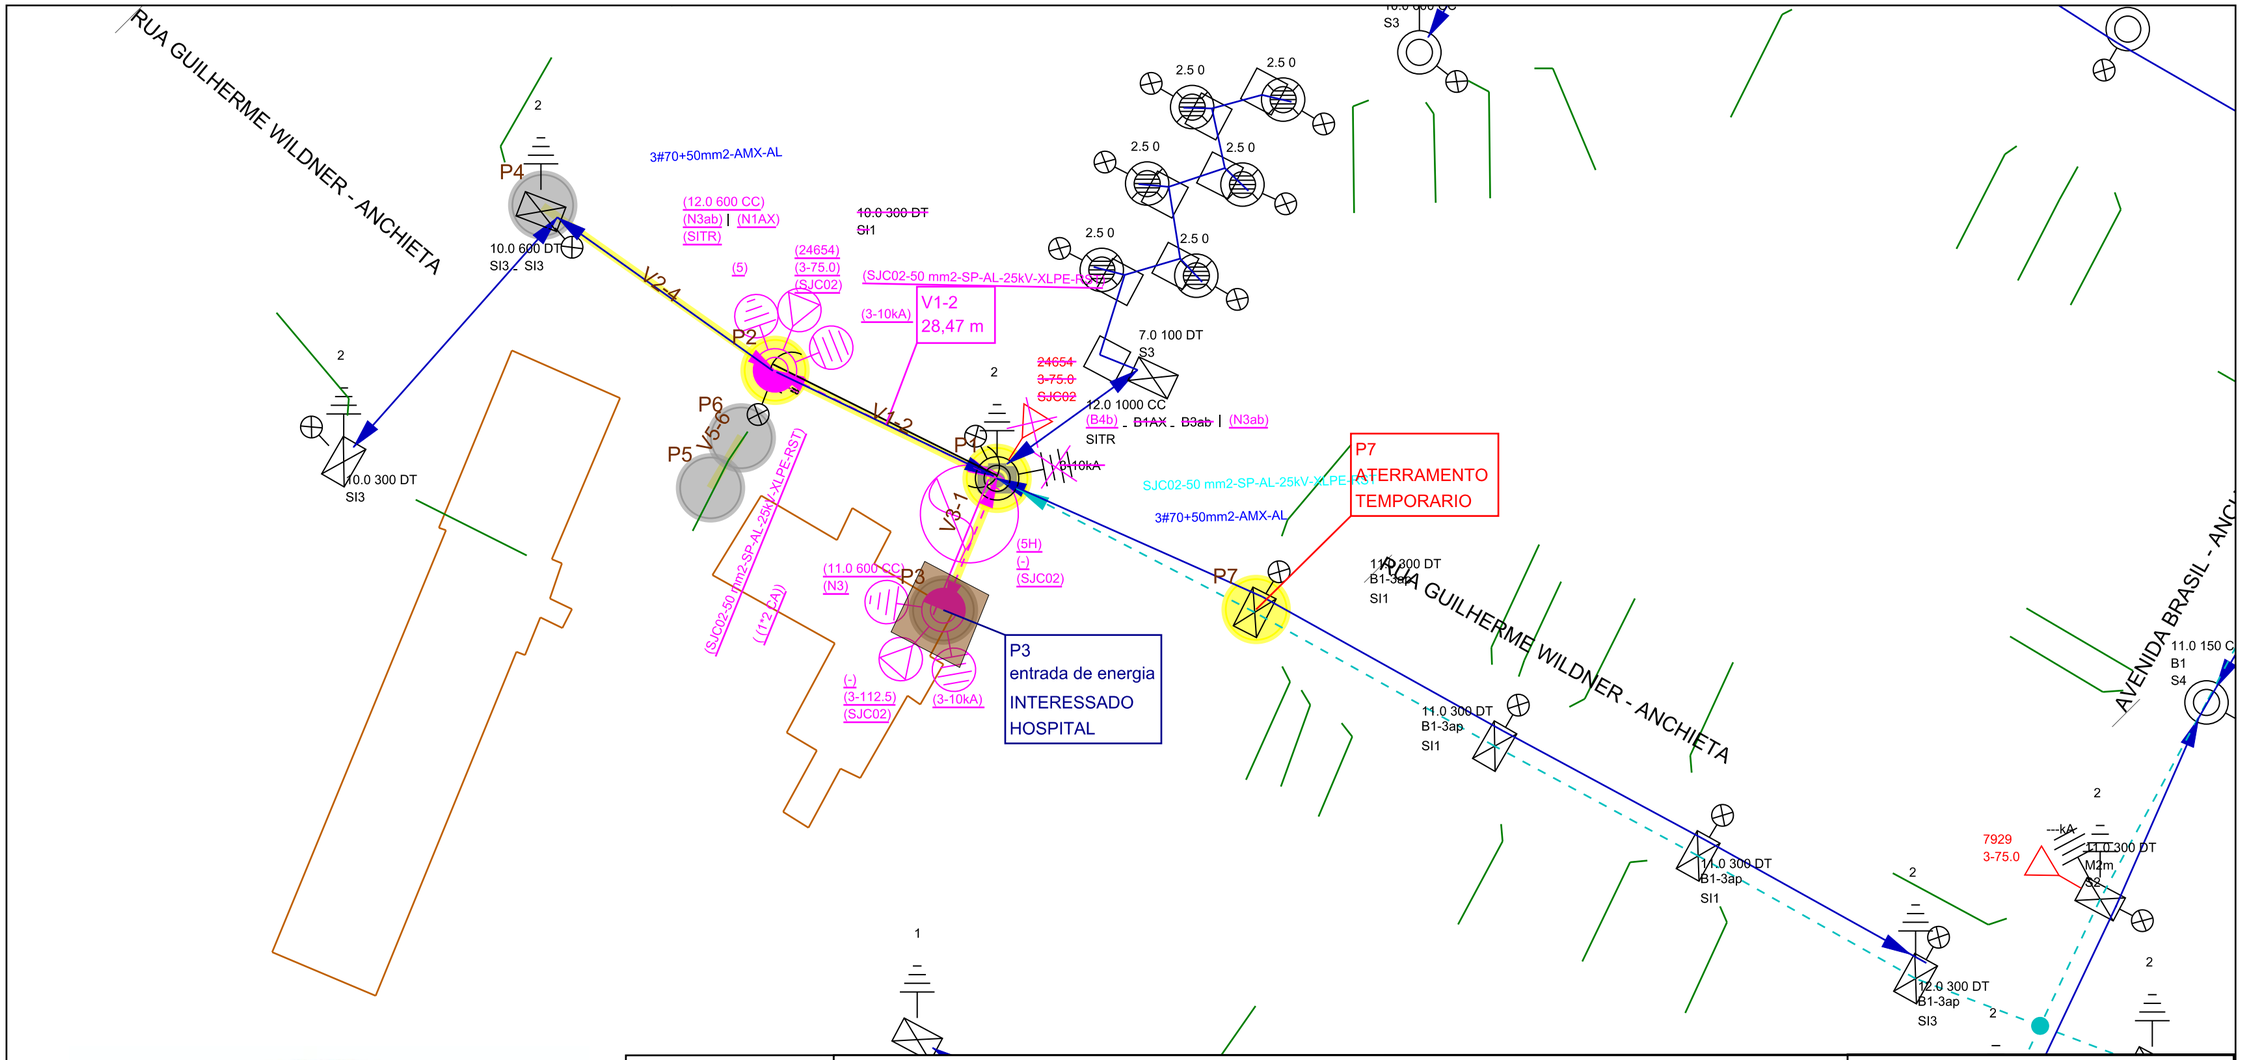

Celesc Distribuição S.A.

Obra
Troca de padrao

Número Polígono
000400710841

Endereço
RUA GUILHERME WILDNER - CENTRO - ANCHIETA

Interessado
MUNICIPIO DE ANCHIETA

Nota PS:
000400710841

Projetista
ELETROWATT_EDELARRB

N FU/ALIM:
24654 / SJC 02

Digitalização:
E018494

Escala
1:1000

Data
02/08/2023